



BAUVORHABEN: Wohnsiedlung SonnHas I Hasehus Parzelle Nr. 780, 3555 Trubschachen		AUFTRAGGEBER: Anton Küchler Dorfstrasse 16, Trubschachen 3555			PLANVERFASSER: Truberholz AG Längengrund 8, 3556 Trub			
PLANUNGSPHASE: Vorstudie	PLANTITEL: Grundriss UG	MASSSTAB: 1:100	PLANGRÖSSE: A3	PROJEKTNUMMER: 8522006	GEZEICHNET: jr	DATUM: 11.12.24	REVIDIERT:	



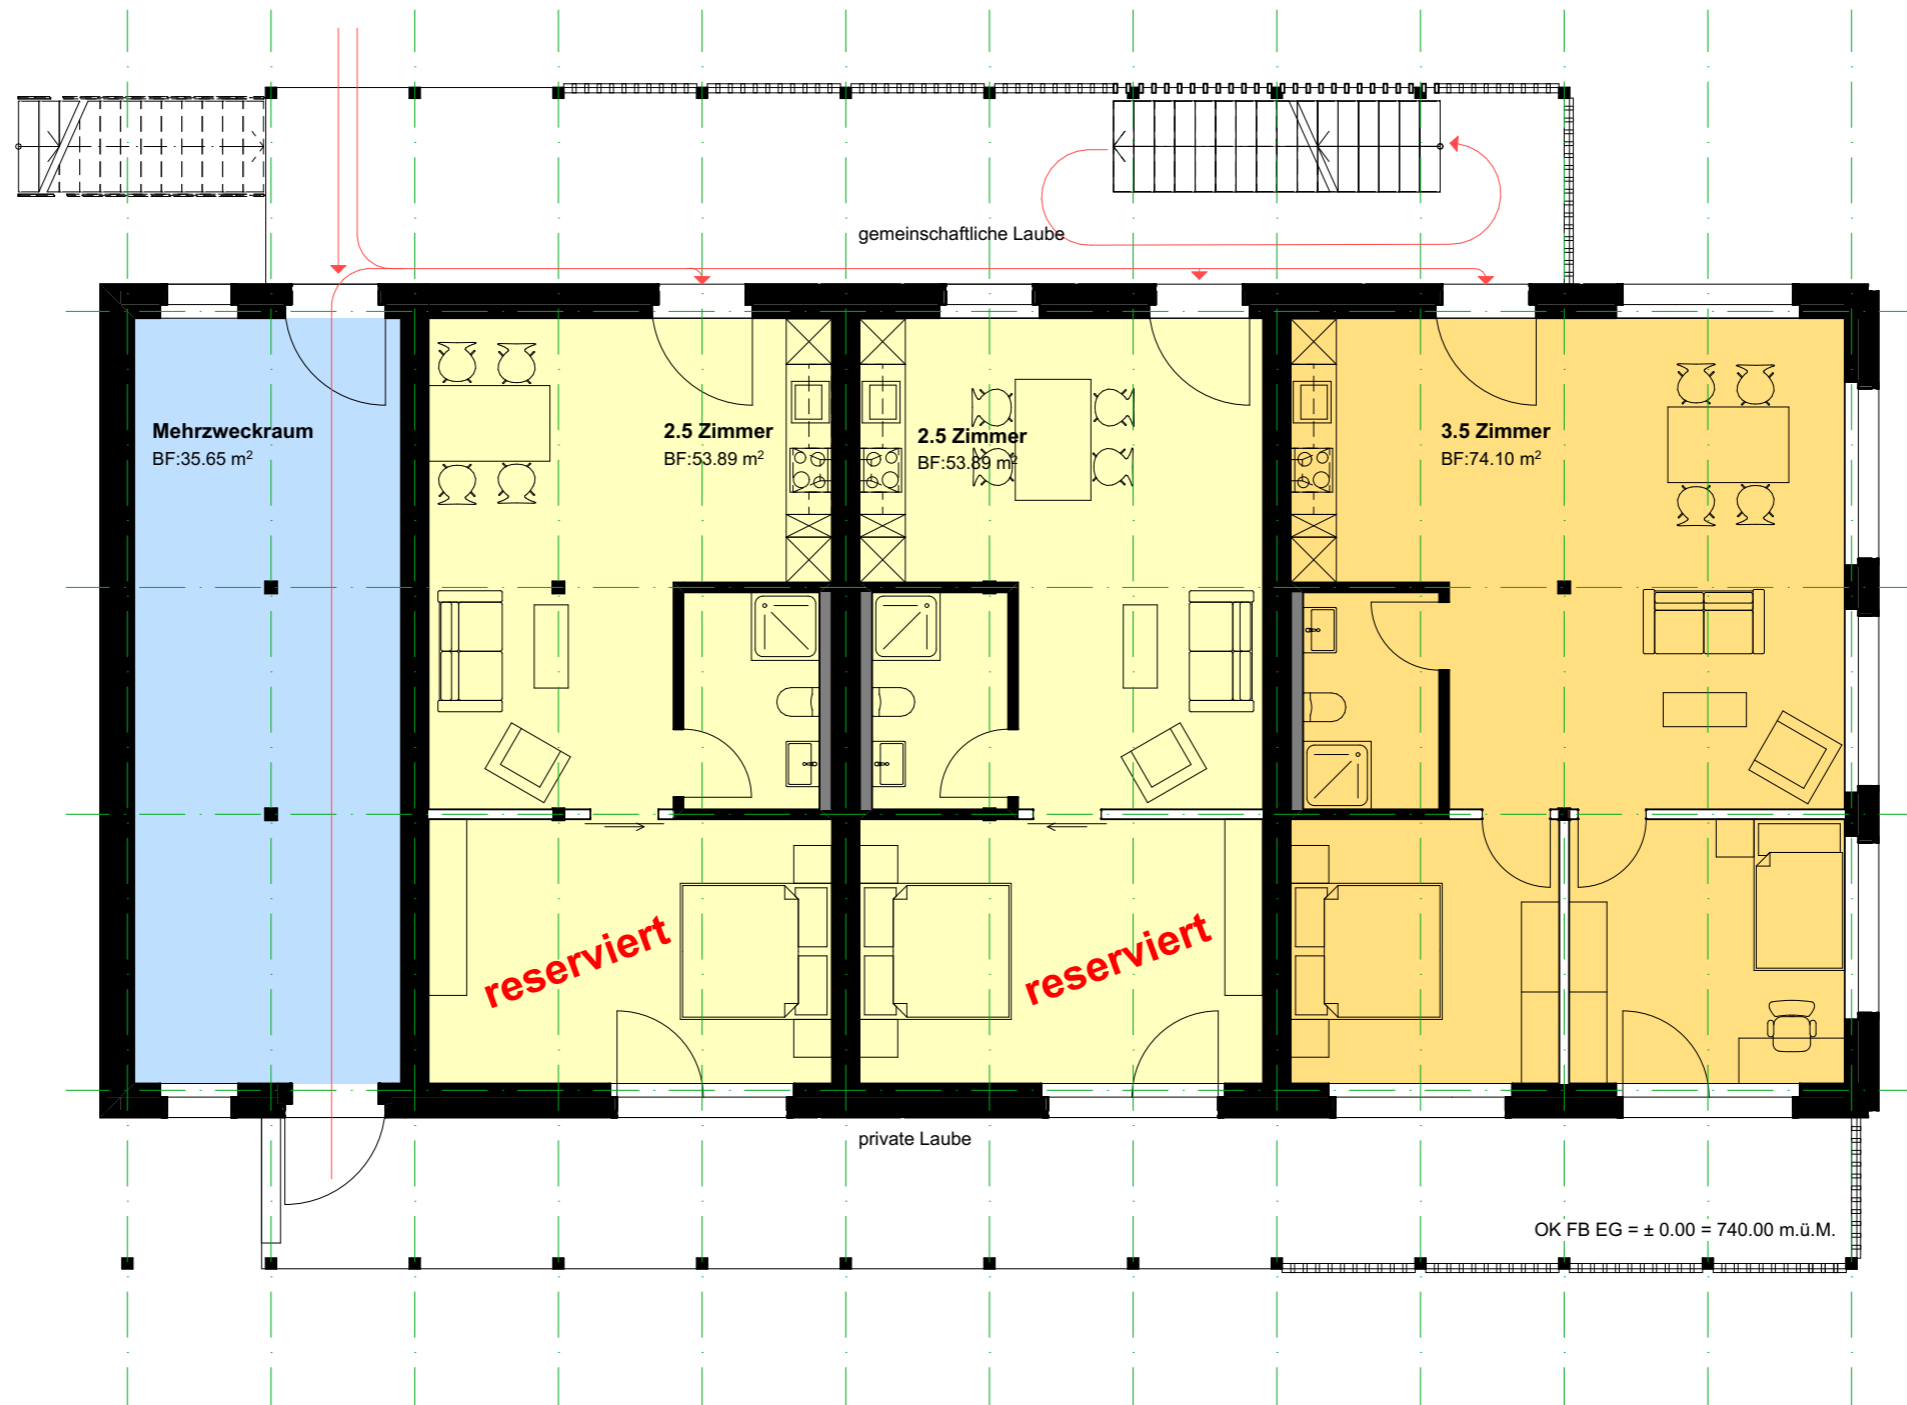

Beide 2.5 Zi Wohnungen EG reserviert


BAUVORHABEN: Wohnsiedlung SonnHas I Hasehus Parzelle Nr. 780, 3555 Trubschachen		AUFTRAGGEBER: Anton Küchler Dorfstrasse 16, Trubschachen 3555			PLANVERFASSER: Truberholz AG Längengrund 8, 3556 Trub			
PLANUNGSPHASE: Vorstudie	PLANTITEL: Grundriss EG	MASSSTAB: 1:100	PLANGRÖSSE: A3	PROJEKTNUMMER: 8522006	GEZEICHNET: jr	DATUM: 11.12.24	REVIDIERT:	





2.5 Zi-Wohnung 1. OG
reserviert

3.5 Zi-Wohnung 1. OG
reserviert


BAUVORHABEN: Wohnsiedlung SonnHas I Hasehus Parzelle Nr. 780, 3555 Trubschachen		AUFTRAGGEBER: Anton Küchler Dorfstrasse 16, Trubschachen 3555			PLANVERFASSER: Truberholz AG Längengrund 8, 3556 Trub			
PLANUNGSPHASE: Vorstudie	PLANTITEL: Grundriss OG	MASSSTAB: 1:100	PLANGRÖSSE: A3	PROJEKTNUMMER: 8522006	GEZEICHNET: jr	DATUM: 11.12.24	REVIDIERT:	






3.5 Zi-Wohnung 2. OG
reserviert

2.5 Zi-Wohnung 2. OG
reserviert


BAUVORHABEN: Wohnsiedlung SonnHas I Hasehus Parzelle Nr. 780, 3555 Trubschachen		AUFTRAGGEBER: Anton Kächler Dorfstrasse 16, Trubschachen 3555			PLANVERFASSER: Truberholz AG Längengrund 8, 3556 Trub			
PLANUNGSPHASE: Vorstudie	PLANTITEL: Grundriss 2. OG	MASSSTAB: 1:100	PLANGRÖSSE: A3	PROJEKTNUMMER: 8522006	GEZEICHNET: jr	DATUM: 11.12.24	REVIDIERT:	

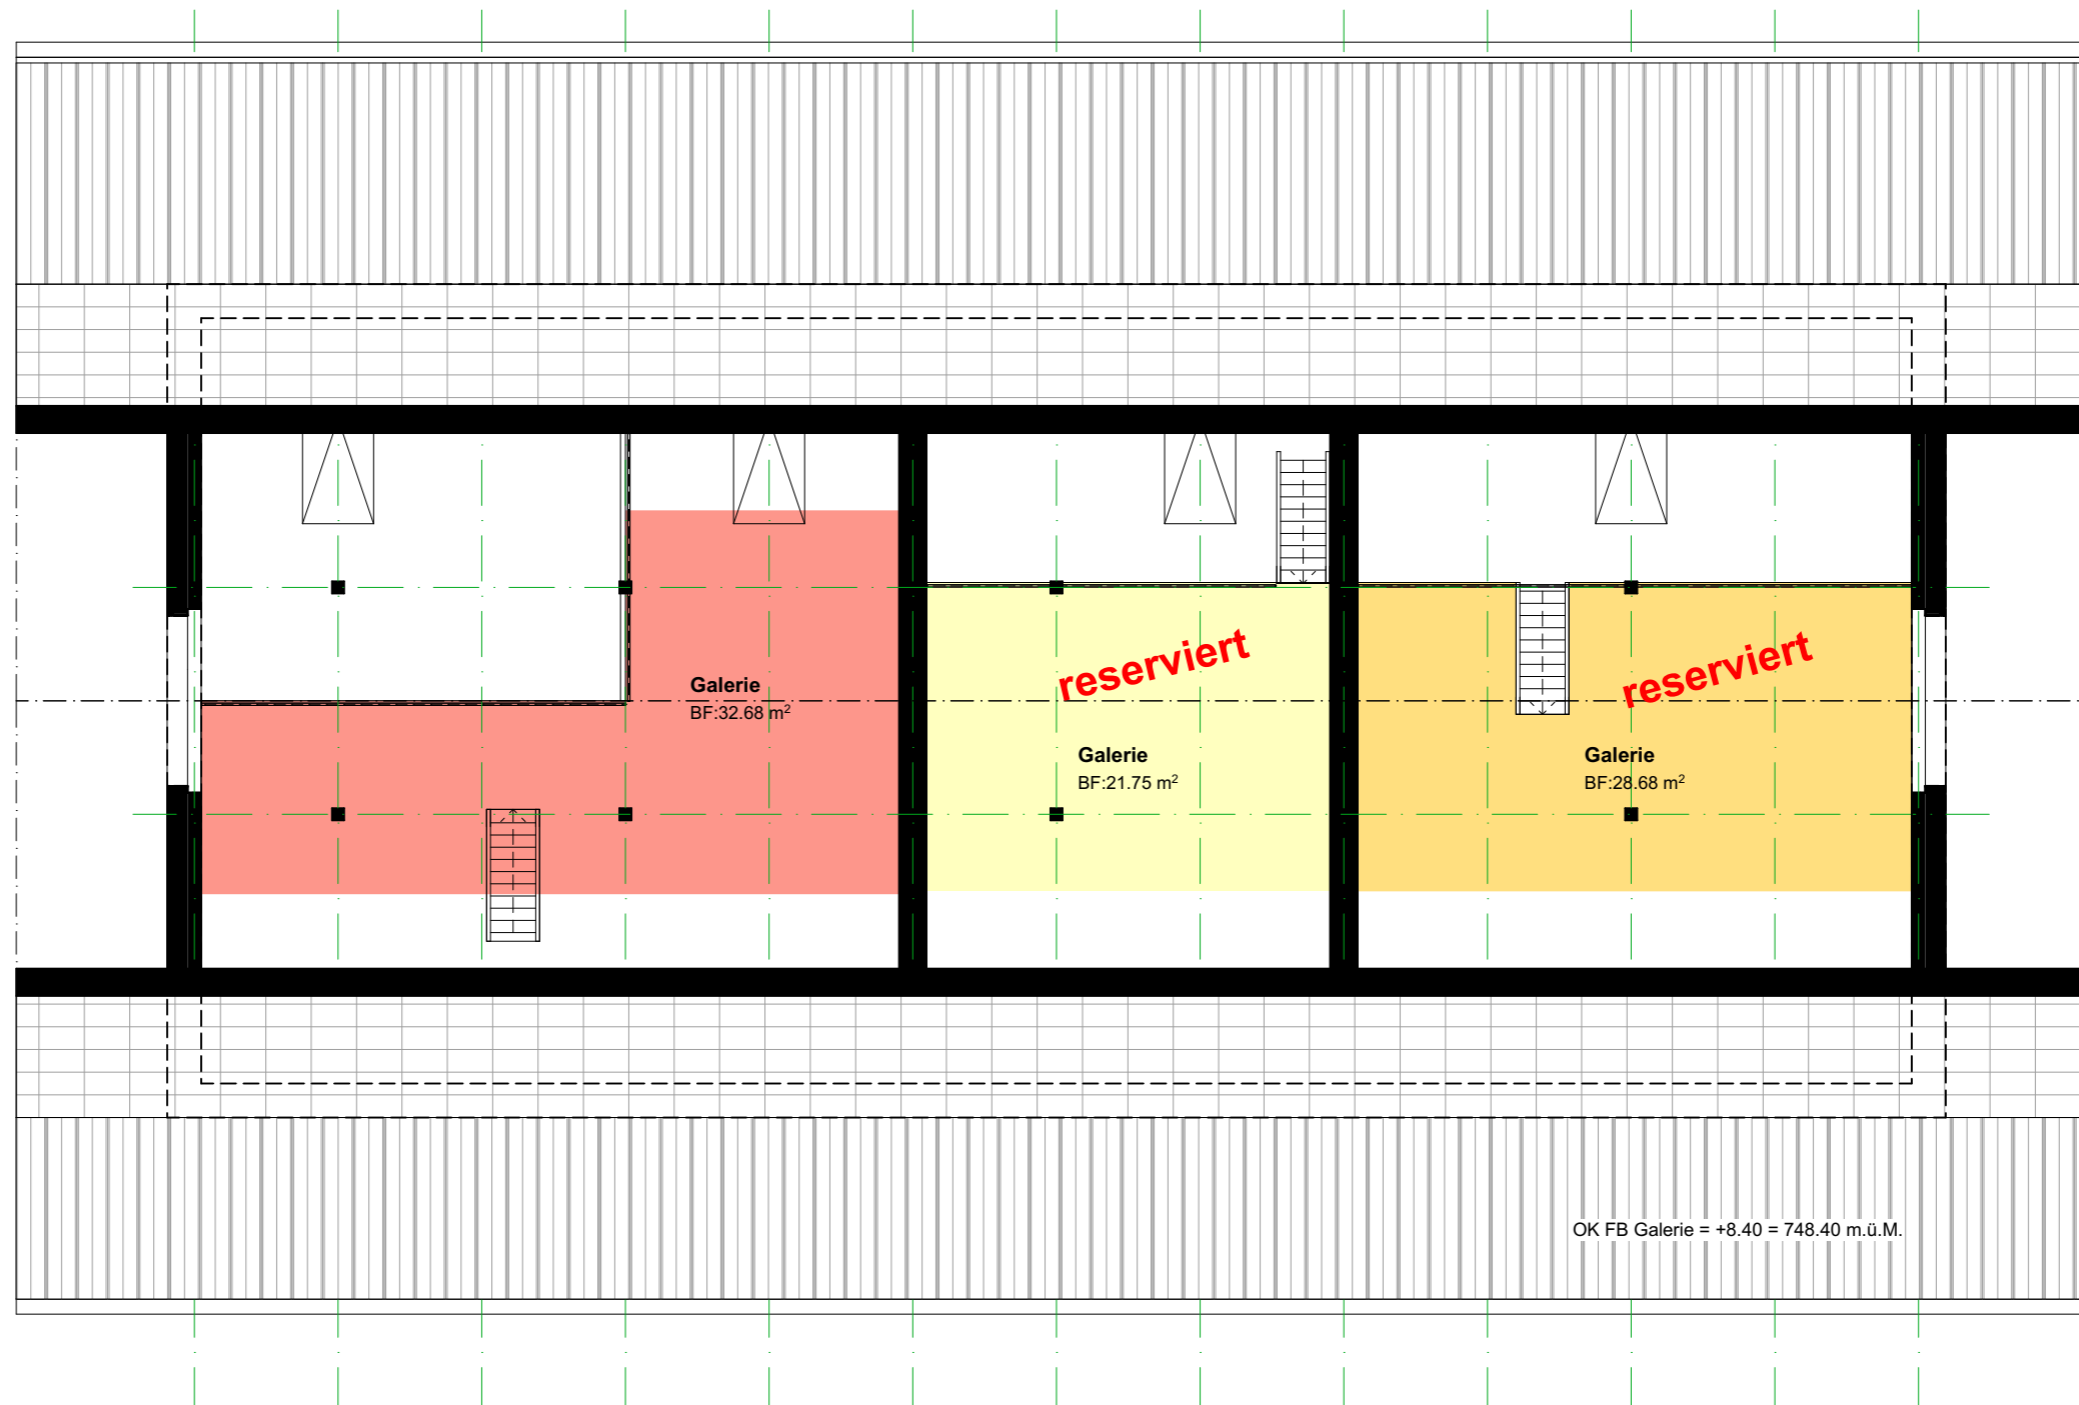


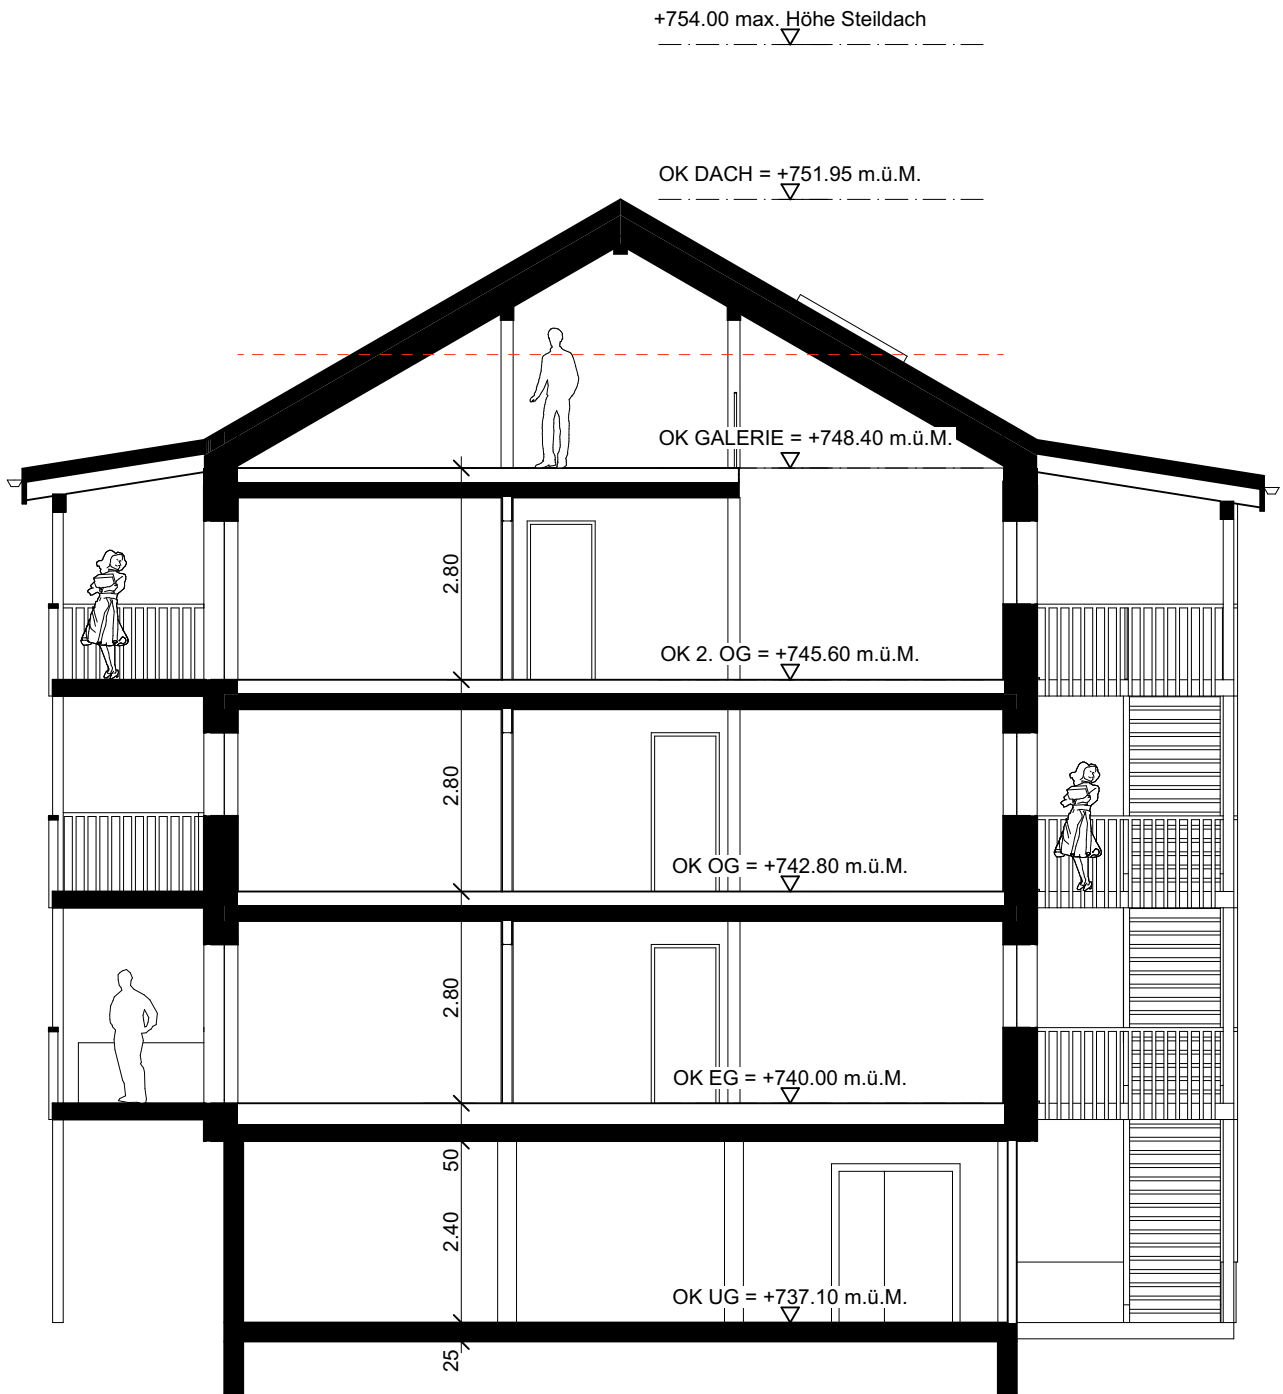



BAUVORHABEN: Wohnsiedlung SonnHas I Hasehus Parzelle Nr. 780, 3555 Trubschachen		AUFTRAGGEBER: Anton Küchler Dorfstrasse 16, Trubschachen 3555			PLANVERFASSER: Truberholz AG Längengrund 8, 3556 Trub			
PLANUNGSPHASE: Vorstudie	PLANTITEL: Grundriss DG	MASSSTAB: 1:100	PLANGRÖSSE: A3	PROJEKTNUMMER: 8522006	GEZEICHNET: jr	DATUM: 11.12.24	REVIDIERT:	



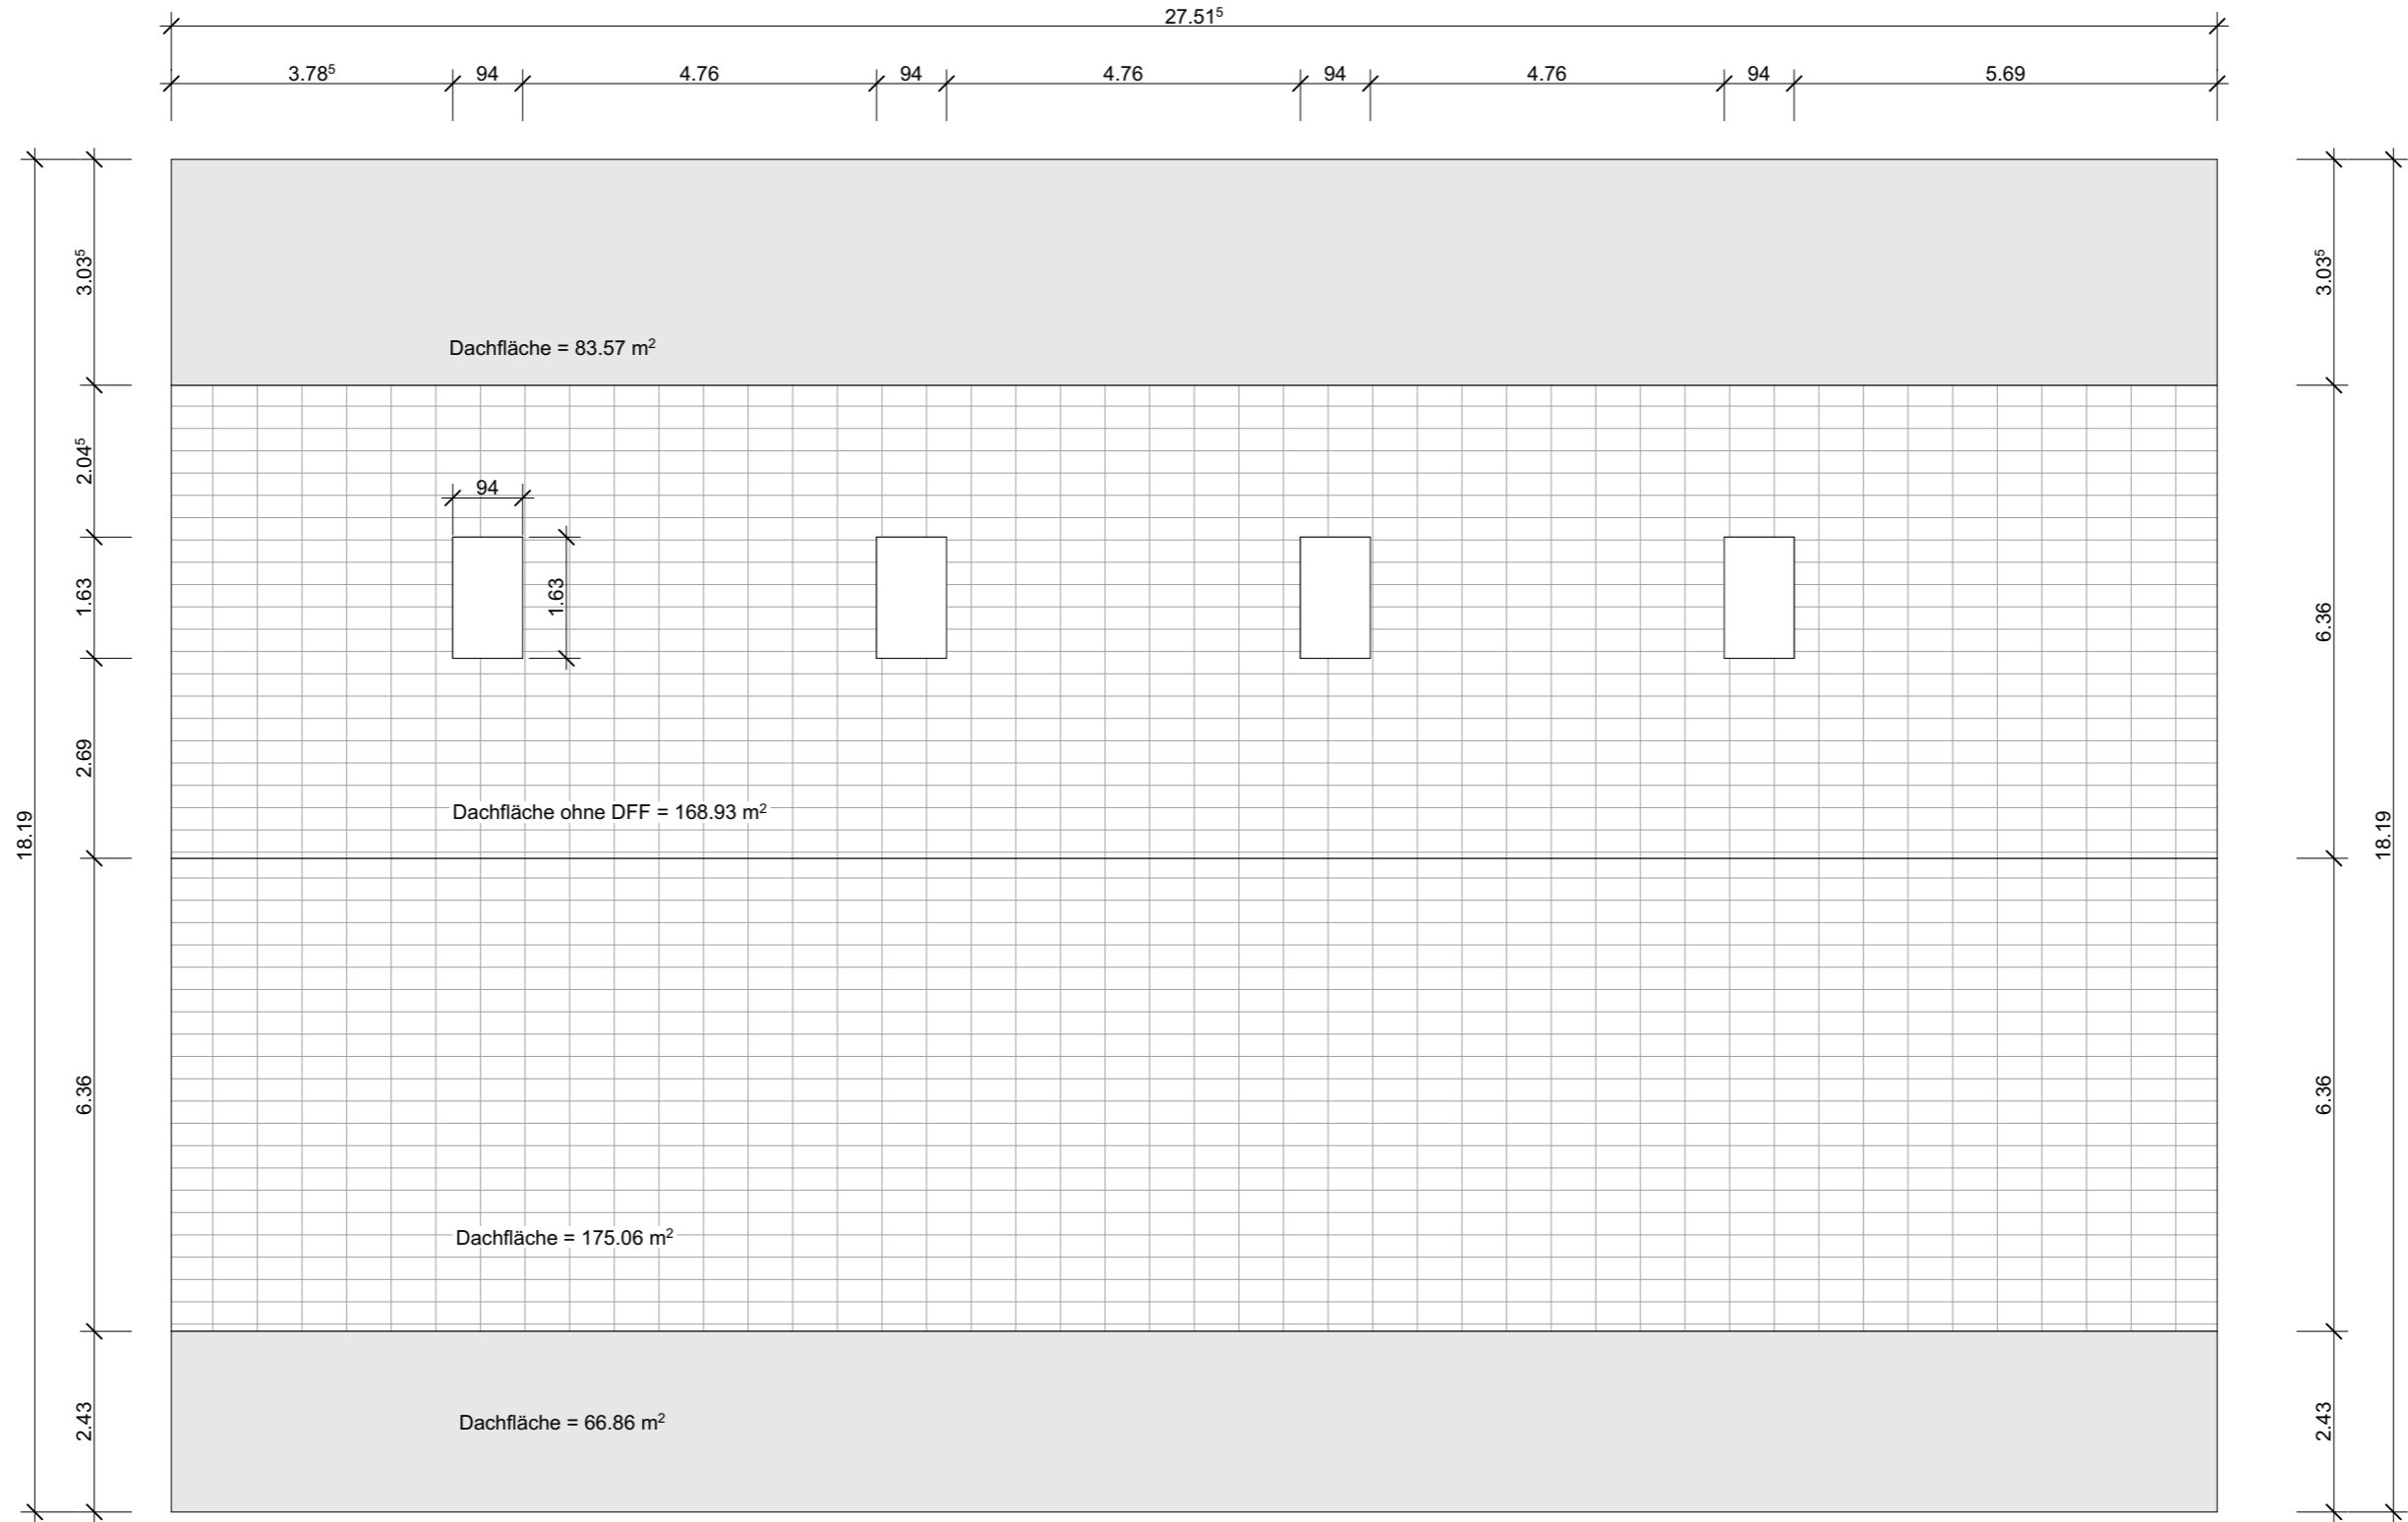

BAUVORHABEN: Wohnsiedlung SonnHas I Hasehus Parzelle Nr. 780, 3555 Trubschachen		AUFTRAGGEBER: Anton Kähler Dorfstrasse 16, Trubschachen 3555			PLANVERFASSER: Truberholz AG Längengrund 8, 3556 Trub			
PLANUNGSPHASE: Vorprojekt	PLANTITEL: Dachflächen Hasehus	MASSSTAB: 1:100	PLANGRÖSSE: A3	PROJEKTNUMMER: 8522006	GEZEICHNET: jr	DATUM: 11.12.24	REVIDIERT:	



BAUVORHABEN: Wohnsiedlung SonnHas I Hasehus Parzelle Nr. 780, 3555 Trubschachen		AUFTRAGGEBER: Anton Küchler Dorfstrasse 16, Trubschachen 3555			PLANVERFASSER: Truberholz AG Längengrund 8, 3556 Trub			
PLANUNGSPHASE: Vorstudie	PLANTITEL: Querschnitt	MASSTAB: 1:100	PLANGRÖSSE: A4	PROJEKTNUMMER: 8522006	GEZEICHNET: jr	DATUM: 11.12.24	REVIDIERT:	

+754.00 max. Höhe Steildach

OK DACH = +751.95 m.ü.M.

OK GALERIE = +748.40 m.ü.M.

OK OG = +745.60 m.ü.M.

OK OG = +742.80 m.ü.M.

OK EG = +740.00 m.ü.M.

OK UG = +737.10 m.ü.M.



Ansicht Süd 1:100



Ansicht Nord 1:100

+754.00 max. Höhe Steildach

OK DACH = +751.95 m.ü.M.

OK GALERIE = +748.40 m.ü.M.

OK OG = +745.60 m.ü.M.


OK OG = +742.80 m.ü.M.

OK EG = +740.00 m.ü.M.

OK UG = +737.10 m.ü.M.



Ansicht West 1:100

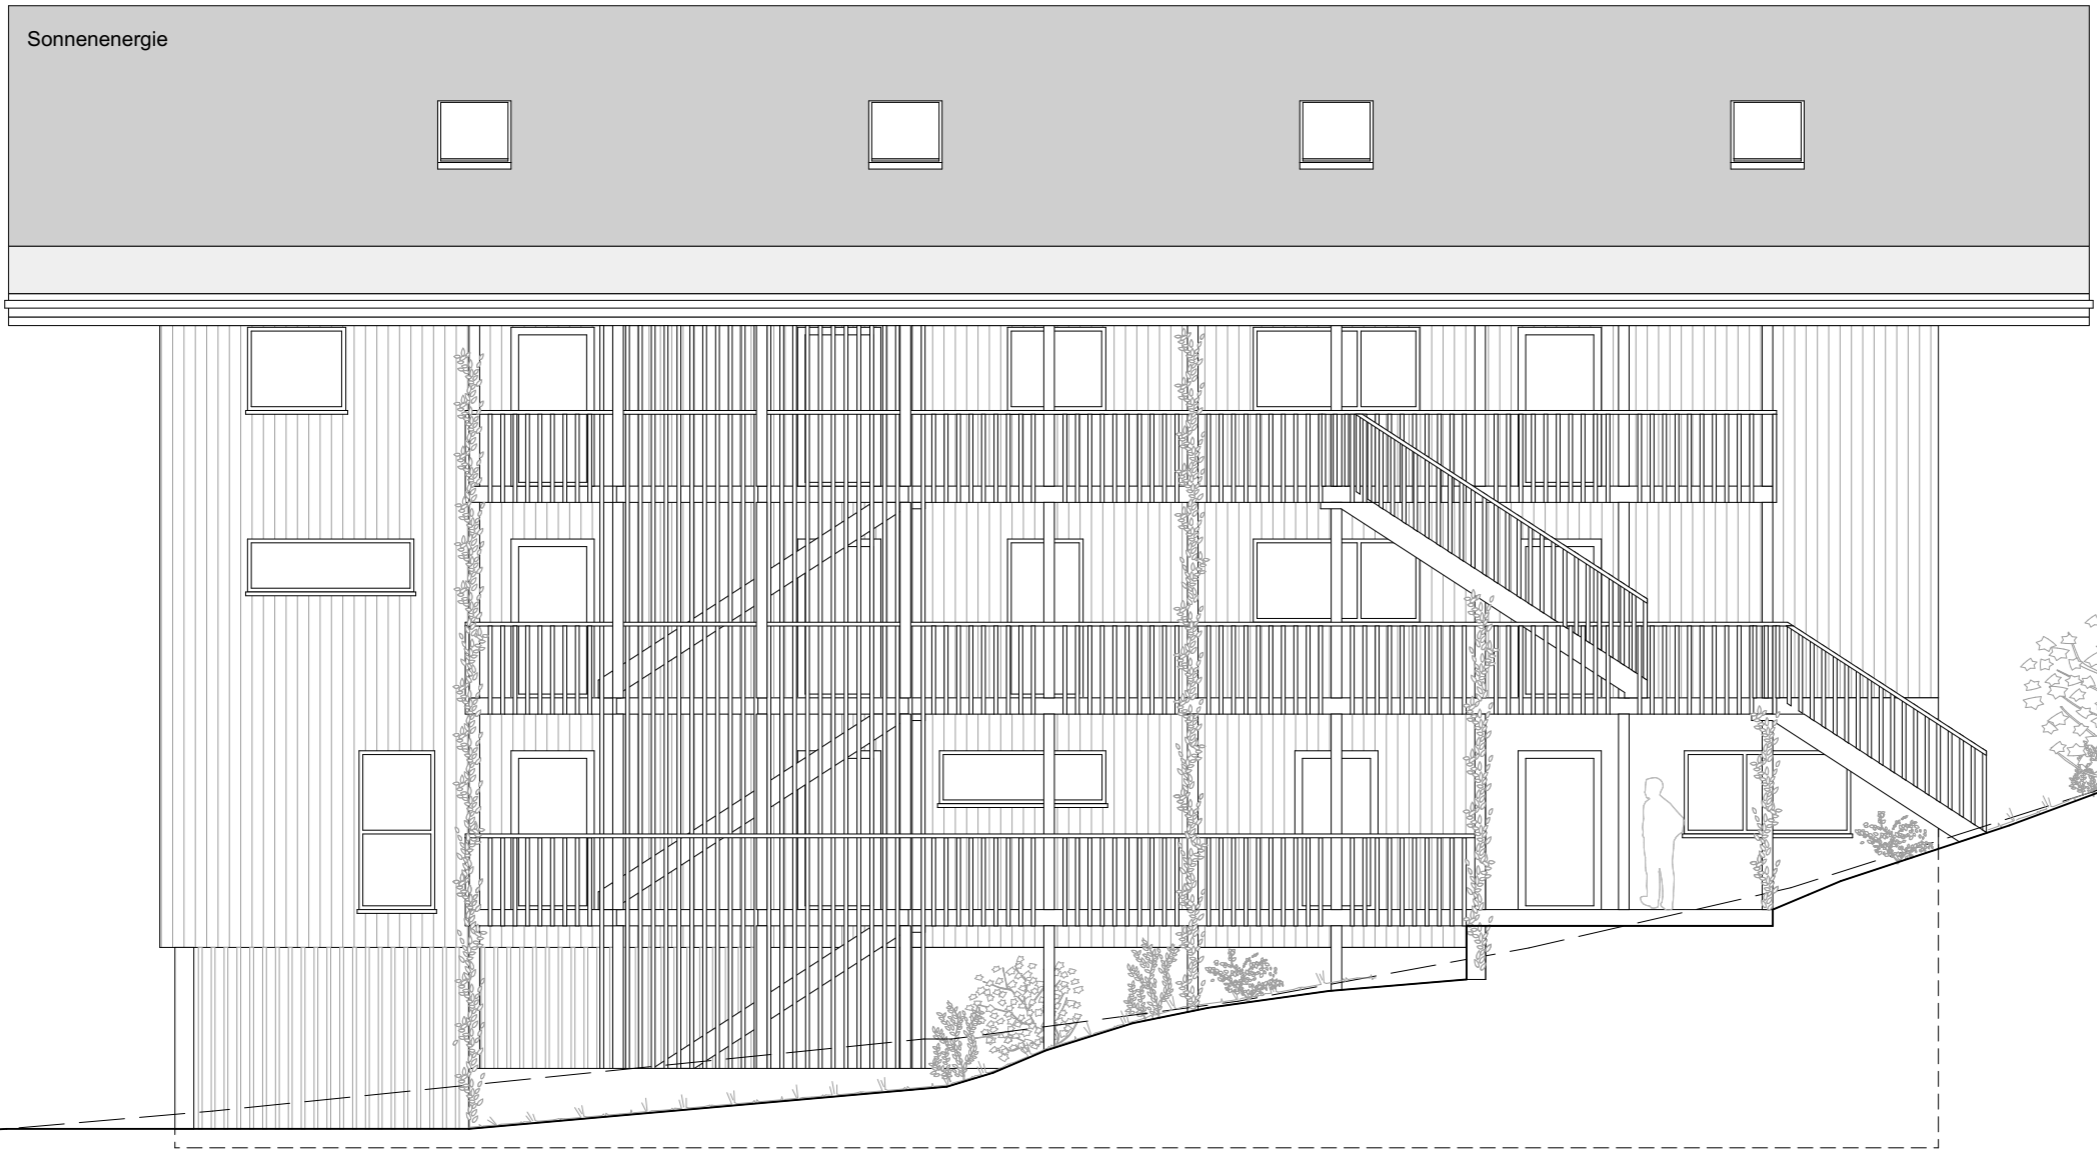

Ansicht Ost 1:100

+754.00 max. Höhe Steildach

OK DACH = +751.95 m.ü.M.

OK GALERIE = +748.40 m.ü.M.

OK OG = +745.60 m.ü.M.

OK OG = +742.80 m.ü.M.

OK EG = +740.00 m.ü.M.

OK UG = +737.10 m.ü.M.

Parzellengrenze

