


3.5 Zi-Wohnung UG  
reserviert


BAUVORHABEN: Wohnsiedlung SonnHas I Sunnehus Parzelle Nr. 780, 3555 Trubschachen		AUFTRAGGEBER: Anton Kächler Dorfstrasse 16, Trubschachen 3555			PLANVERFASSER: Truberholz AG Längengrund 8, 3556 Trub			
PLANUNGSPHASE: Vorprojekt	PLANTITEL: Grundriss UG mit Whg.	MASSSTAB: 1:100	PLANGRÖSSE: A3	PROJEKTNUMMER: 8522006	GEZEICHNET: jr	DATUM: 11.12.24	REVIDIERT: xx.xx.xxxx	



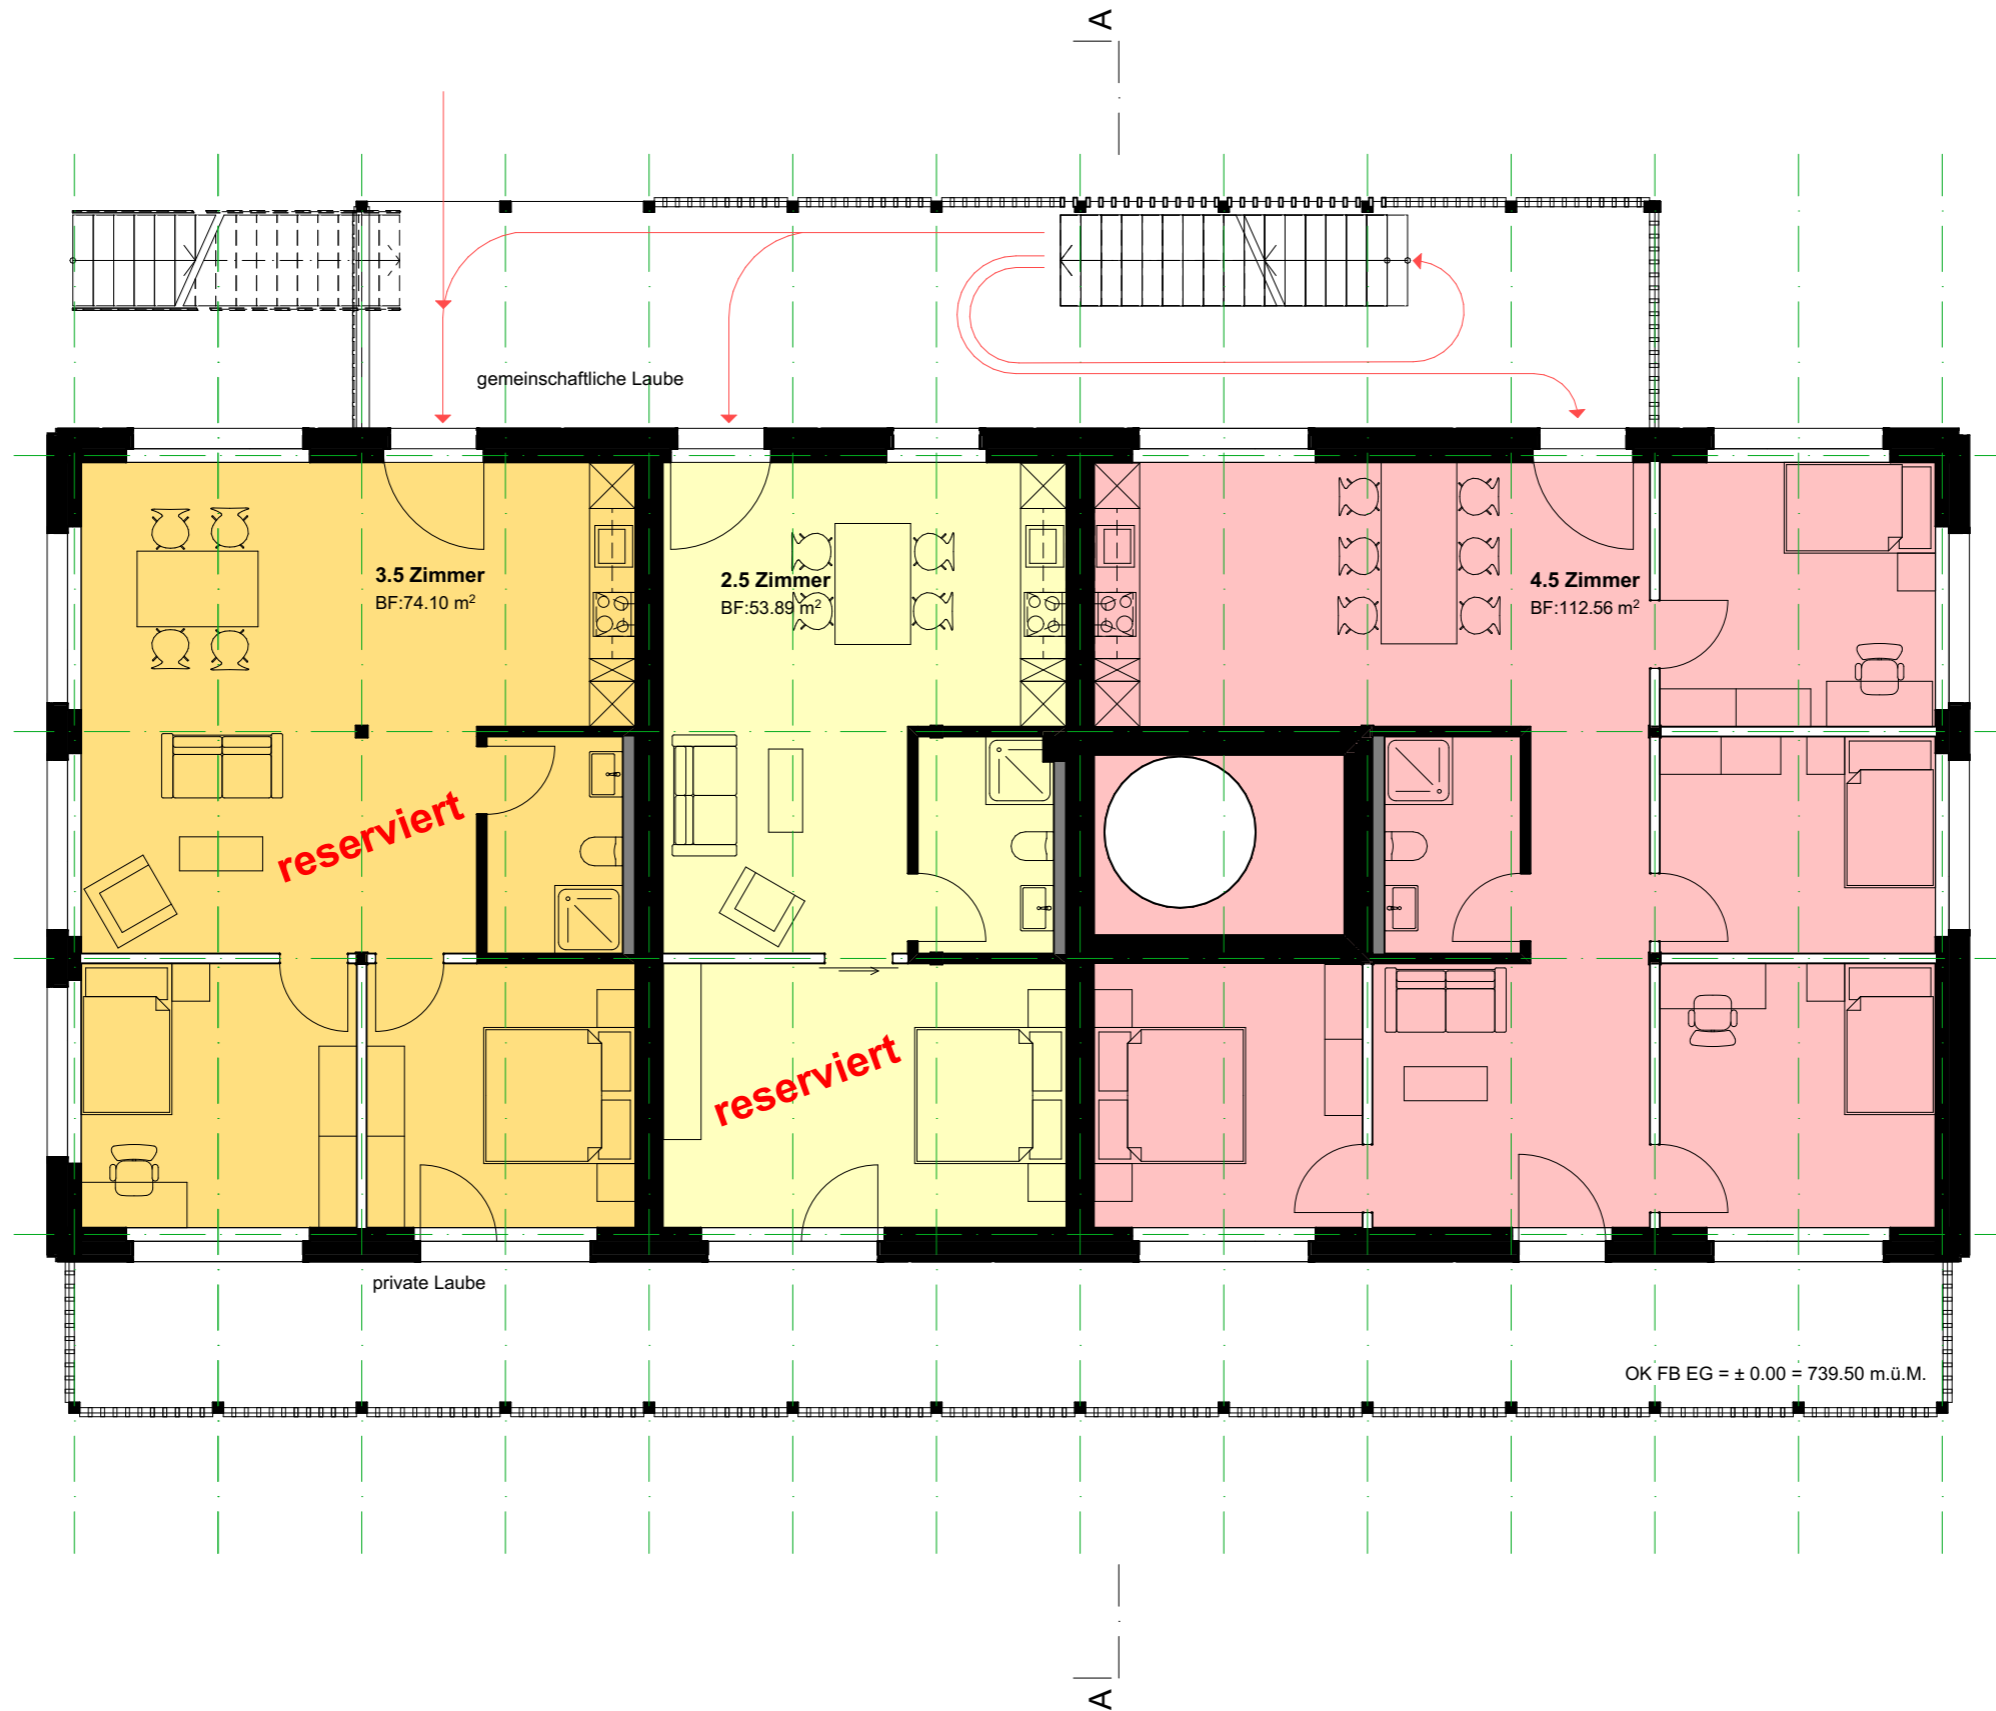

3.5 Zi-Wohnung EG  
reserviert

2.5 Zi-Wohnung EG  
reserviert

BAUVORHABEN: Wohnsiedlung SonnHas I Sunnehus Parzelle Nr. 780, 3555 Trubschachen		AUFTRAGGEBER: Anton Kächler Dorfstrasse 16, Trubschachen 3555			PLANVERFASSER: Truberholz AG Längengrund 8, 3556 Trub			
PLANUNGSPHASE: Vorprojekt	PLANTITEL: Grundriss EG	MASSSTAB: 1:100	PLANGRÖSSE: A3	PROJEKTNUMMER: 8522006	GEZEICHNET: jr	DATUM: 11.12.24	REVIDIERT:	






1.5 Zi-Wohnung OG  
reserviert


2.5 Zi-Wohnung OG  
reserviert


BAUVORHABEN: Wohnsiedlung SonnHas I Sunnehus Parzelle Nr. 780, 3555 Trubschachen		AUFTRAGGEBER: Anton Kächler Dorfstrasse 16, Trubschachen 3555			PLANVERFASSER: Truberholz AG Längengrund 8, 3556 Trub			
PLANUNGSPHASE: Vorprojekt	PLANTITEL: Grundriss OG 2x Maisonette	MASSSTAB: 1:100	PLANGRÖSSE: A3	PROJEKTNUMMER: 8522006	GEZEICHNET: jr	DATUM: 11.12.24	REVIDIERT:	




<b>BAUVORHABEN:</b> Wohnsiedlung SonnHas I Sunnehus Parzelle Nr. 780, 3555 Trubschachen		<b>AUFTRAGGEBER:</b> Anton Kächler Dorfstrasse 16, Trubschachen 3555			<b>PLANVERFASSER:</b> Truberholz AG Längengrund 8, 3556 Trub			
<b>PLANUNGSPHASE:</b> Vorprojekt	<b>PLANTITEL:</b> Grundriss DG 2x Maisonette	<b>MASSSTAB:</b> 1:100	<b>PLANGRÖSSE:</b> A3	<b>PROJEKTNUMMER:</b> 8522006	<b>GEZEICHNET:</b> jr	<b>DATUM:</b> 11.12.24	<b>REVIDIERT:</b>	

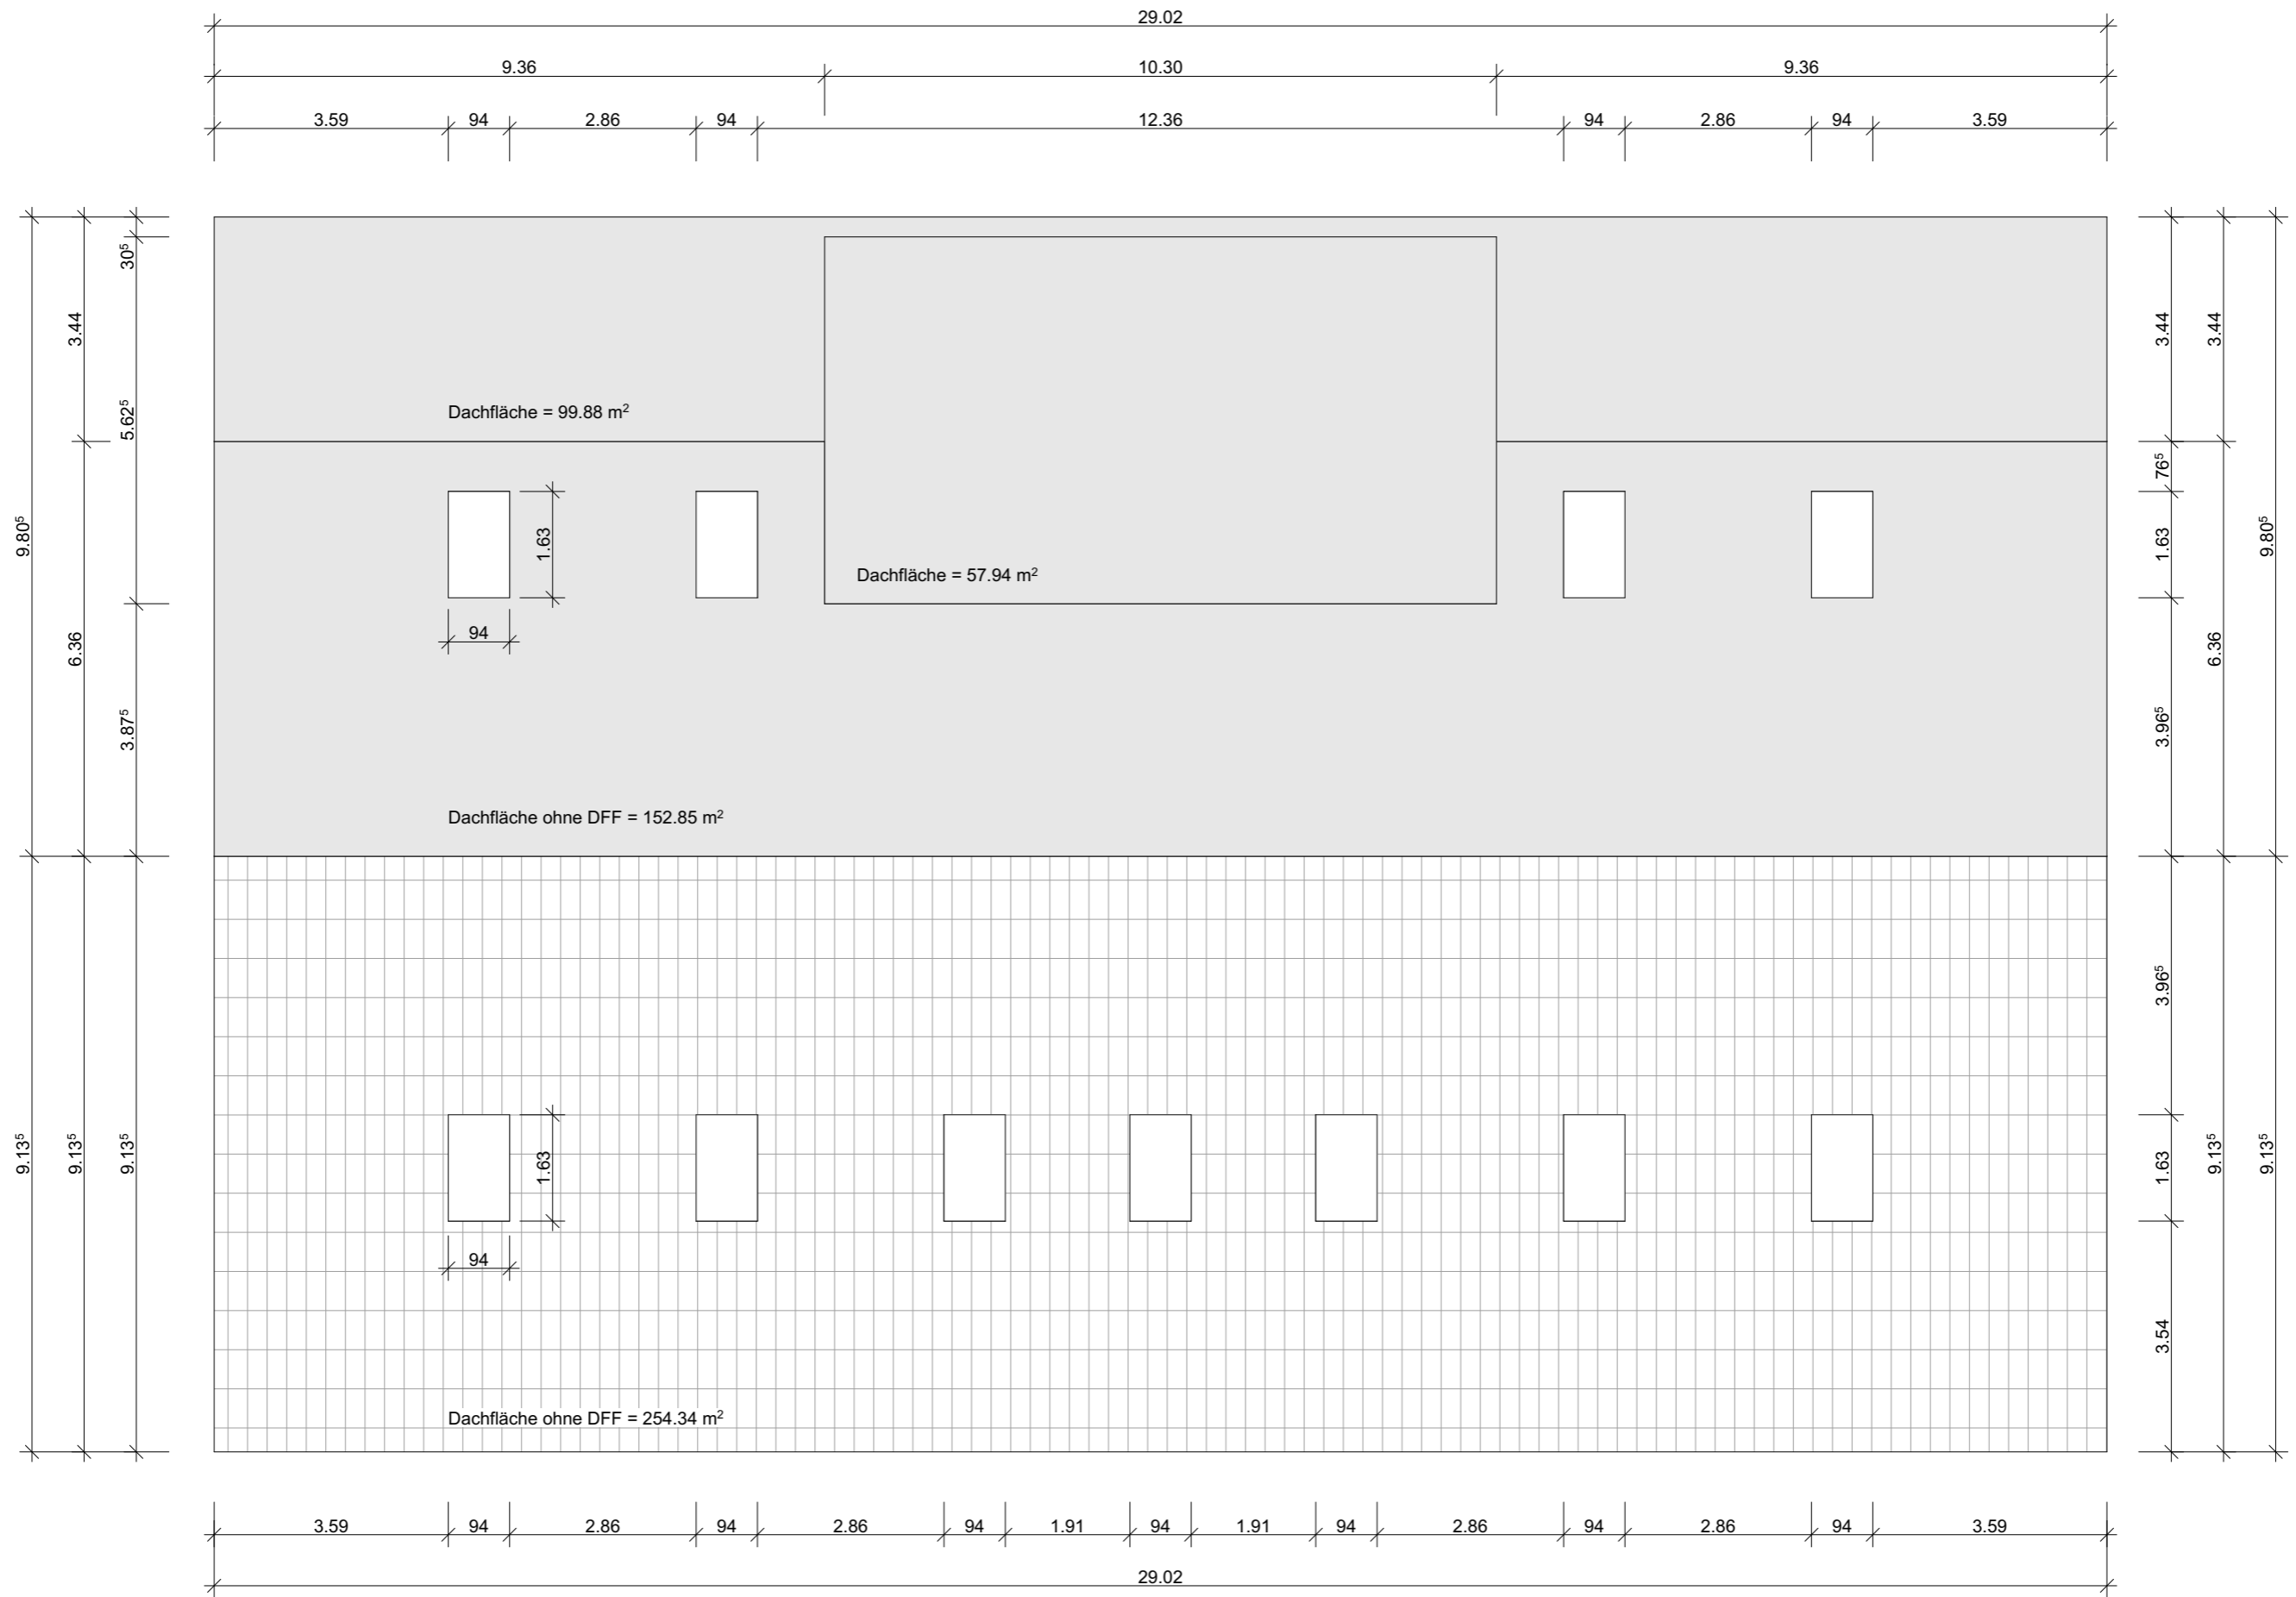

<b>BAUVORHABEN:</b> Wohnsiedlung SonnHas I Sunnehus Parzelle Nr. 780, 3555 Trubschachen		<b>AUFTRAGGEBER:</b> Anton Kächler Dorfstrasse 16, Trubschachen 3555			<b>PLANVERFASSER:</b> Truberholz AG Längengrund 8, 3556 Trub			
<b>PLANUNGSPHASE:</b> Vorprojekt	<b>PLANTITEL:</b> Dachflächenplan Sunnehus	<b>MASSSTAB:</b> 1:100	<b>PLANGRÖSSE:</b> A3	<b>PROJEKTNUMMER:</b> 8522006	<b>GEZEICHNET:</b> jr	<b>DATUM:</b> 11.12.24	<b>REVIDIERT:</b>	

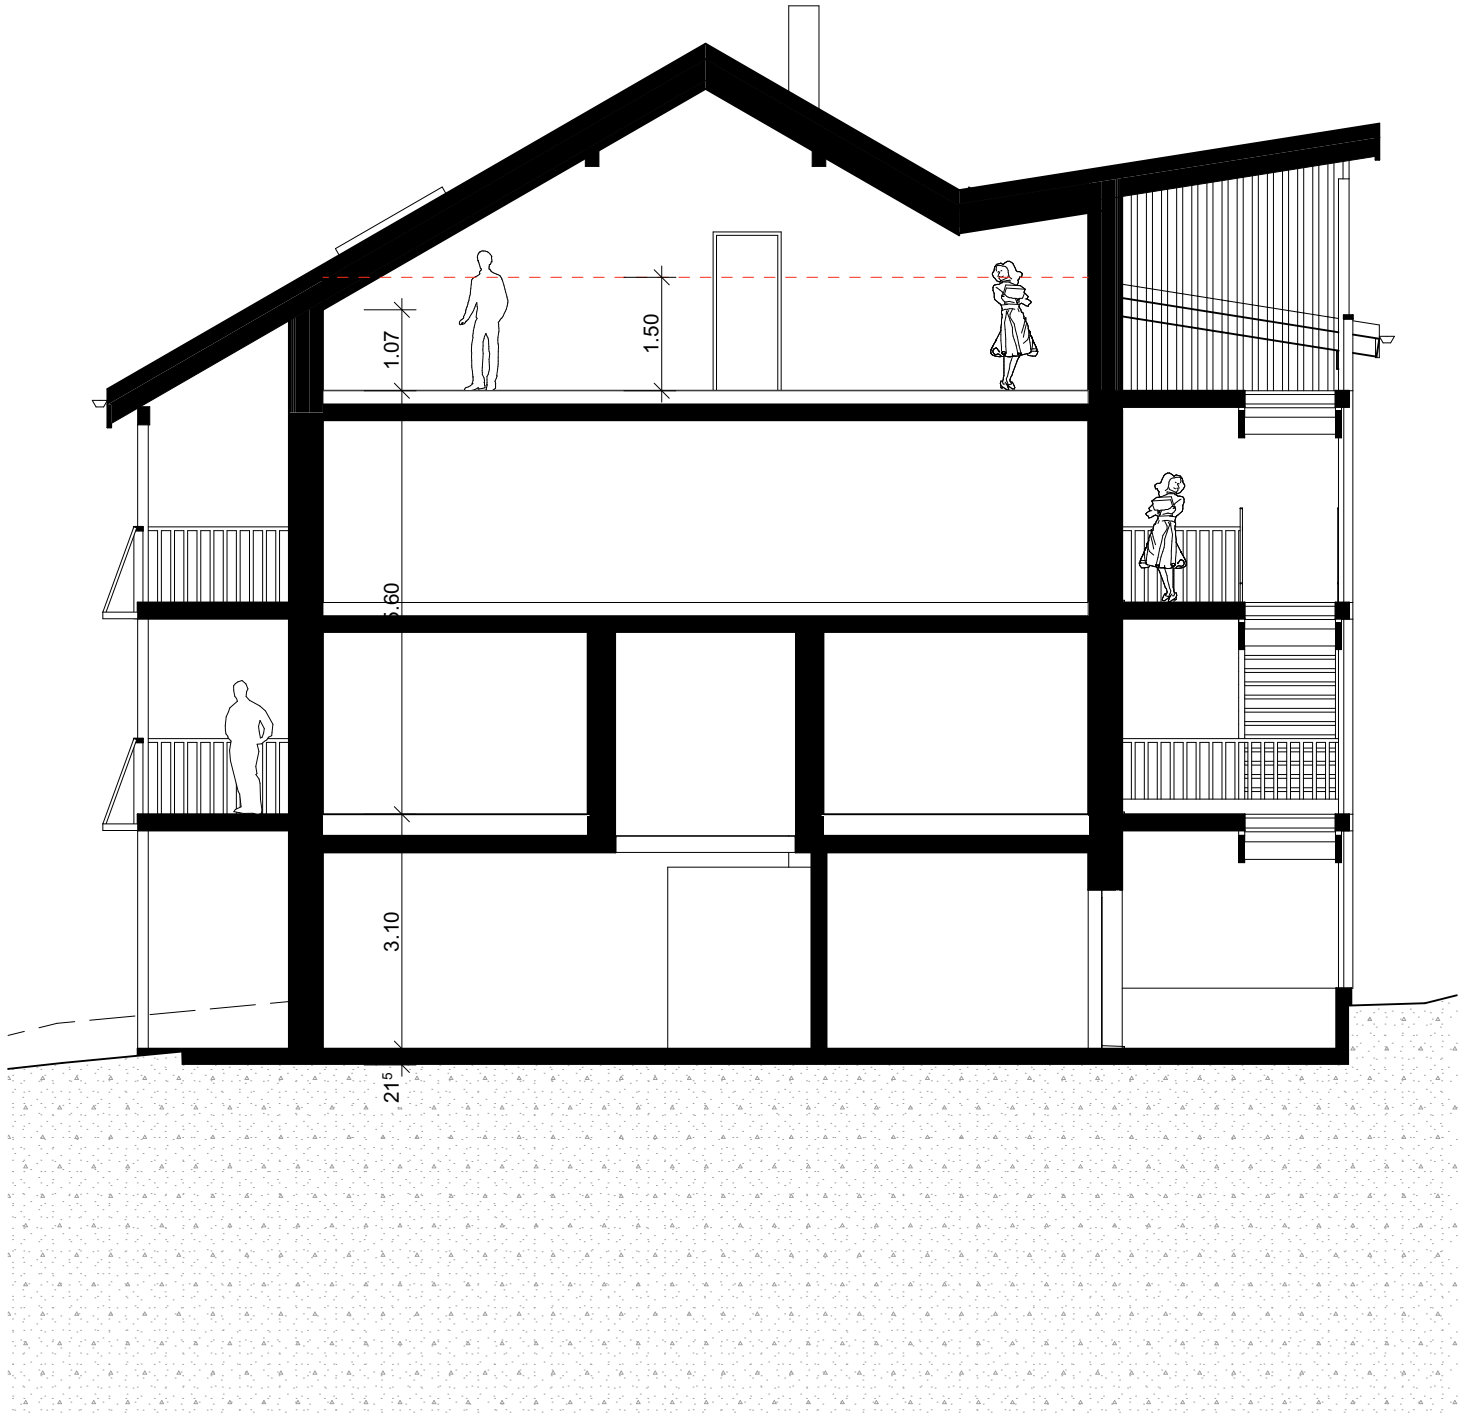

<b>BAUVORHABEN:</b> Wohnsiedlung SonnHas I Sunnehus Parzelle Nr. 780, 3555 Trubschachen		<b>AUFTRAGGEBER:</b> Anton K�chler Dorfstrasse 16, Trubschachen 3555			<b>PLANVERFASSER:</b> Truberholz AG L�ngengrund 8, 3556 Trub			
<b>PLANUNGSPHASE:</b> Vorprojekt	<b>PLANTITEL:</b> Schnitt A-A	<b>MASSTAB:</b> 1:100	<b>PLANGROSSE:</b> A4	<b>PROJEKTNUMMER:</b> 8522006	<b>GEZEICHNET:</b> jr	<b>DATUM:</b> 11.12.24	<b>REVIDIERT:</b>	



Ansicht West 1:100



Ansicht Ost 1:100



Ansicht Nord 1:100



Ansicht Süd 1:100